

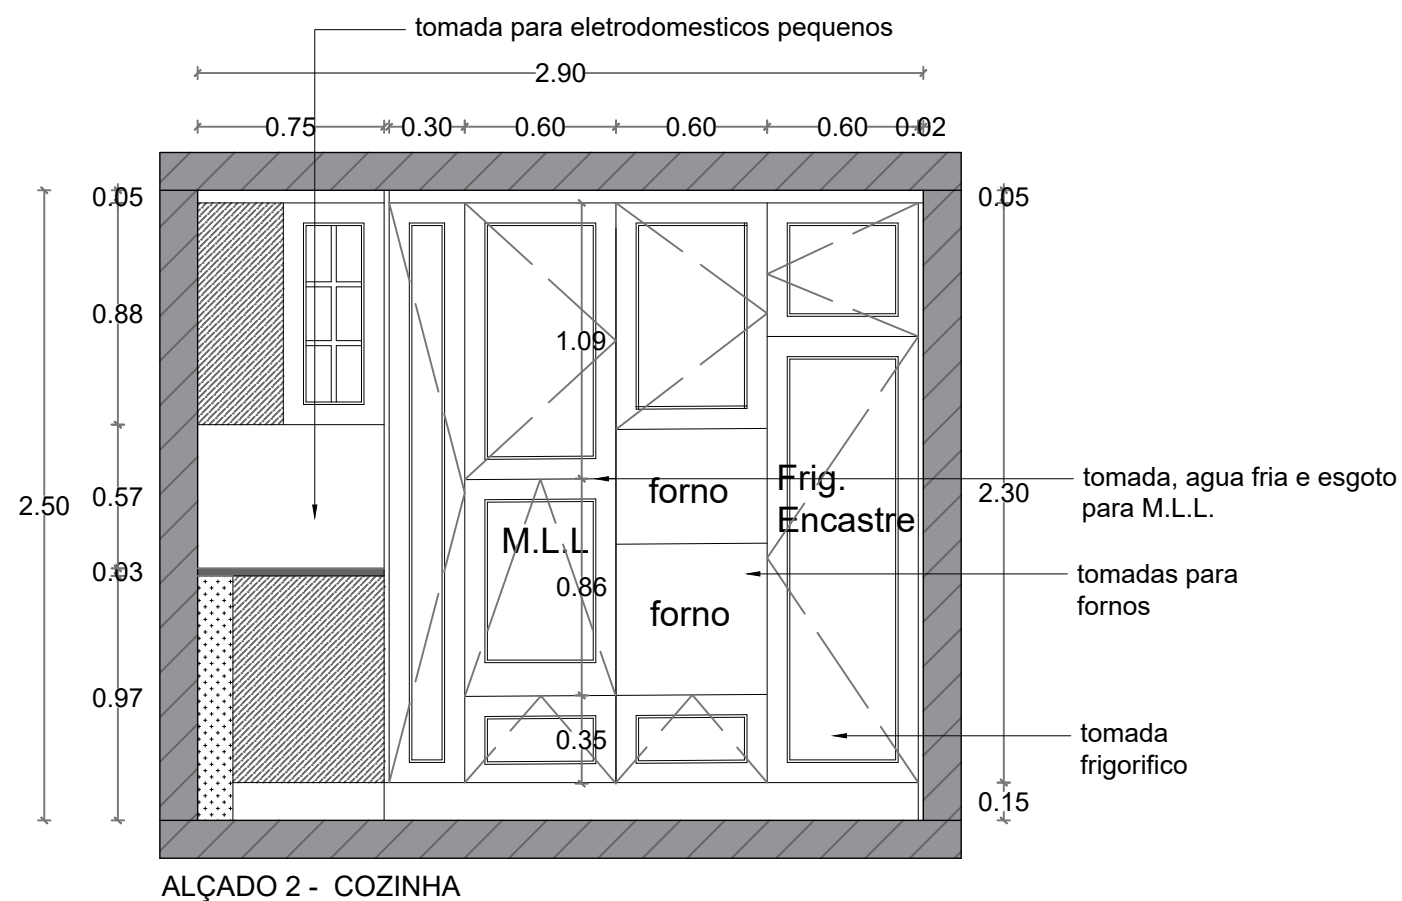


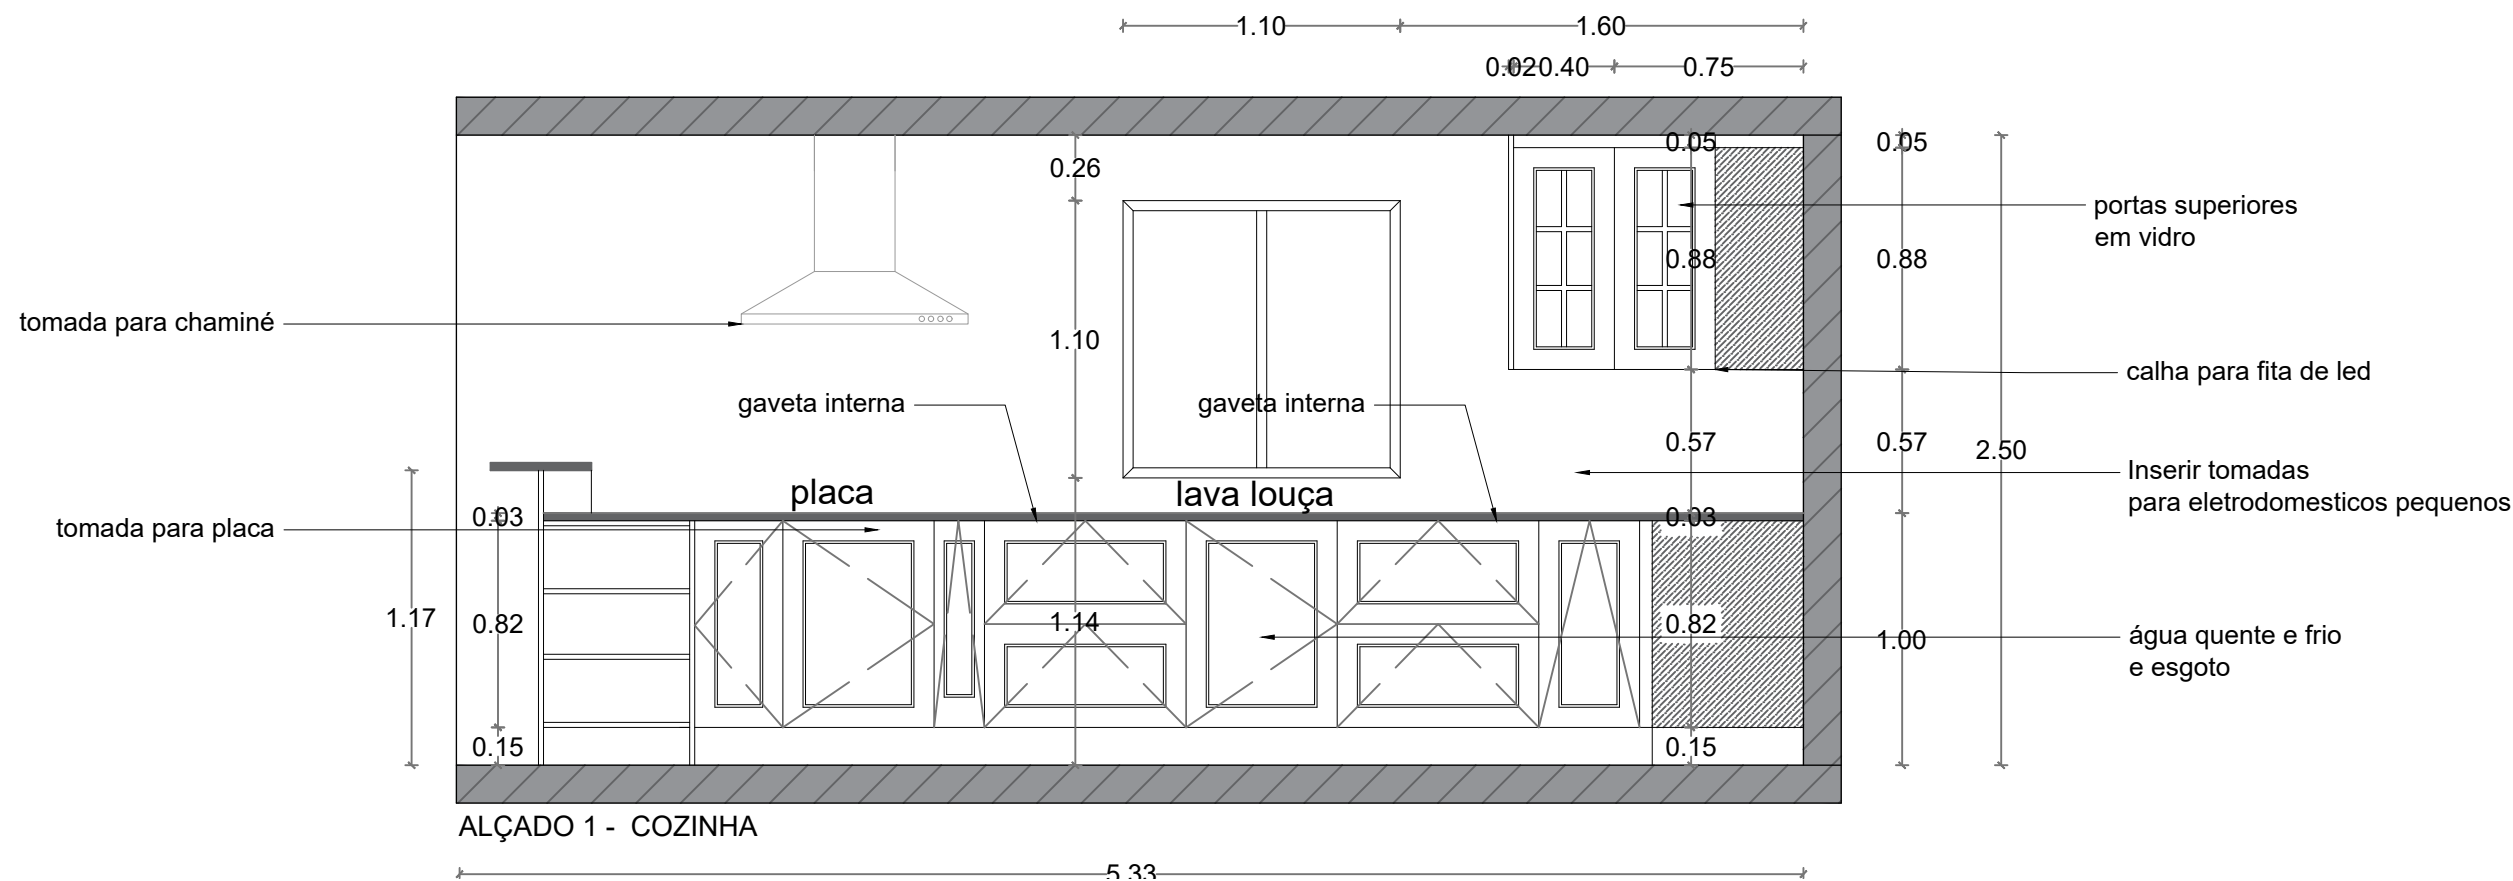

- NOTAS:
- AS MEDIDAS PODEM SER ALTERADAS DEPENDENDO DOS ELETRODOMESTICOS PROPOSTOS PELO CLIENTE.
 - RODAPÉ LACADO DA MESMA COR DA PORTA.
 - RAL A DEFINIR
 - ESTILO DE PORTAS SAGRES

PROJETO:	DATA:
COZINHA	06/11/2023
CLIENTE:	
Andre Nagel	
AUTOR PROJETO:	
Larissa Pereira	
LOCALIZAÇÃO:	
Coruche	
ESCALA:	FASE PROJETO:
s/escala	EXECUÇÃO
APROVAÇÃO CLIENTE:	FOLHA:
	01/02

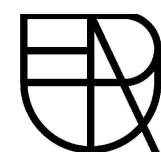

EQUIPÉVORA
CARPINTARIA E MOBILIÁRIO DE ESCRITÓRIO

Este documento é propriedade intelectual do autor. É proibida a sua reprodução sem a expressa autorização do autor, assim como é vedada a sua cedência a terceiros, segundo legislação em vigor, Decreto-Lei 63/85.